


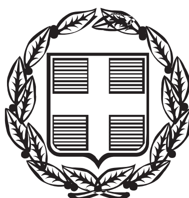

ΕΦΗΜΕΡΙΣ ΤΗΣ ΚΥΒΕΡΝΗΣΕΩΣ

ΤΗΣ ΕΛΛΗΝΙΚΗΣ ΔΗΜΟΚΡΑΤΙΑΣ

ΤΕΥΧΟΣ ΤΕΤΑΡΤΟ **Αρ. Φύλλου 1094**

11 Δεκεμβρίου 2002

ΠΕΡΙΕΧΟΜΕΝΑ

ΑΠΟΦΑΣΕΙΣ

ΑΠΟΦΑΣΕΙΣ

Αριθ. 1090479/9913/0010 (1)

Αναγκαστική απαλλοτρίωση ακινήτων για το τμήμα 4.1.3.5 Παναγιά - Γρεβενά του Δυτικού Ανισόπεδου Κόμβου Γρεβενών από χ.θ. 34 + 481,27 έως χ.θ. 35 + 943,17 στην περιοχή του Δήμου Γρεβενών στο Νομό Γρεβενών.

ΟΙ ΥΠΟΥΡΓΟΙ
ΟΙΚΟΝΟΜΙΑΣ ΚΑΙ ΟΙΚΟΝΟΜΙΚΩΝ - ΠΕΡΙΒΑΛΛΟΝΤΟΣ, ΧΩΡΟΤΑΞΙΑΣ ΚΑΙ ΔΗΜΟΣΙΩΝ ΕΡΓΩΝ

Έχοντας υπόψη:

1. Τις διατάξεις του Ν.2882/2001 (ΦΕΚ 17/2001 τ. Α΄) «Κώδικας Αναγκαστικών Απαλλοτριώσεων Ακινήτων», όπως ισχύει.

2. Τις διατάξεις του άρθρου 23 του από 25 Νοεμβρίου 1929 διατάγματος «περί κωδικοποιήσεως των περί κατασκευής και συντηρήσεως οδών κειμένων διατάξεων».

3. Τις διατάξεις του άρθρου 1 του Ν. 653/1977 όπως συμπληρώθηκαν με τις παρ. 9 και 10 του άρθρου 62 του Ν. 947/1979 και την παρ.4 του άρθρου 9 του Ν. 960/1979, για την εκτέλεση των οποίων εκδόθηκε το Π.Δ. 929/1979 και του Ν. 2052/92 (άρθρο 4, παρ. 14 του κεφ. Β΄).

4. Το Δ. 12α/Φ. 183/0/35422/15.7.2002 έγγραφο του ΥΠΕΧΩΔΕ μετά των συνημμένων του, από τα οποία προκύπτει ότι έχουν τηρηθεί και οι προϋποθέσεις του άρθρου 3 του Ν. 2882/01.

5. Την 106989/7.4.2000απόφαση σχετικά με την έγκριση των περιβαλλοντικών όρων.

6. Τη Δ 12α/Φ 183/0/33945/24.5.2002 Βεβαίωση κάλυψης δαπανών.

7. Τη Δ12/32137/15.5.2002 απόφαση του Δ/ντή της Δ12 Δ/νσης του ΥΠΕΧΩΔΕ.

8. Την Υ6/31.10.2001 (ΦΕΚ 1484/31.10.2001 τ. Β΄) κοινή απόφαση του Πρωθυπουργού και του Υπουργού ΠΕΧΩΔΕ, σχετικά με ανάθεση αρμοδιοτήτων στους Υφυπουργούς.

9. Την 1100383/1330/Α0006/31.10.2001 (ΦΕΚ 1485/ 31.10.2001 τ. Β΄) κοινή απόφαση του Πρωθυπουργού και του Υπουργού Οικονομικών, σχετικά με ανάθεση αρμοδιοτήτων στους Υφυπουργούς Οικονομικών.

10. Το Π.Δ. 81/2002 (ΦΕΚ 57 Α΄) «Συγχώνευση των Υπουργείων Εθνικής Οικονομίας και Οικονομικών, στο Υπουργείο Οικονομίας και Οικονομικών, αποφασίζουμε:

Κηρύσσουμε την αναγκαστική απαλλοτρίωση, για λόγους δημόσιας ωφέλειας και ειδικότερα για το τμήμα 4.1.3.5/Παναγιά - Γρεβενά του Δυτικού Ανισόπεδου Κόμβου Γρεβενών από χ.θ. 34 + 481,27 έως χ.θ. 35 + 943,17 στην περιοχή του Δήμου Γρεβενών έκτασης συνολικού εμβαδού 96.867,50 μ2 που βρίσκεται στο νομό Γρεβενών και εικονίζεται με κλίμακα 1:500 στο από Ιουνίου 2001 κτηματολογικό διάγραμμα (φύλλα 1/4, 2/4, 3/4, 4/4) και στον αντίστοιχο κτηματολογικό πίνακα της «ΕΓΝΑΤΙΑ ΟΔΟΣ» Α. Ε. τα οποία έχει συντάξει ο Δ. Λαγκαδιανός και έχει θεωρήσει ο Διευθυντής της Δ12 Διεύθυνσης του ΥΠ.ΠΕ.ΧΩ.Δ.Ε. Κ. Δεσύπρης, στις 15.5.2002.

Στην έκταση που απαλλοτριώνεται προβάλλουν δικαιώματα κυριότητας οι: 1) Παπαδημητρίου Κων. 2) Ζηγουσιώνης Νικ., 3) Γιάτσος Στέργιος κ.λπ.

Στην έκταση που απαλλοτριώνεται δεν περιλαμβάνονται οι εκτάσεις εκείνες οι οποίες στα κτηματολογικά στοιχεία φέρονται ότι ανήκουν στο Δημόσιο.

Η απαλλοτρίωση κηρύσσεται υπέρ του Δημοσίου και με δαπάνη του Δημοσίου που θα αντιμετωπισθεί με δαπάνες του προγράμματος Δημοσίων Επενδύσεων για έργα αρμοδιότητας Γενικής Γραμματείας Δημοσίων Έργων (αριθμός έργου 2000 Σ.Ε.Ο. 7130030 ΣΑΕ 071/3) σε συνδυασμό με τις διατάξεις του Ν. 653/77 όπως ισχύουν.

Η απόφαση αυτή να δημοσιευθεί στην Εφημερίδα της Κυβερνήσεως.

Αθήνα, 2 Δεκεμβρίου 2002

ΟΙ ΥΦΥΠΟΥΡΓΟΙ

ΟΙΚΟΝΟΜΙΑΣ ΚΑΙ ΟΙΚΟΝΟΜΙΚΩΝ	ΠΕΡΙΒΑΛΛΟΝΤΟΣ, ΧΩΡΟΤΑΞΙΑΣ ΚΑΙ ΔΗΜΟΣΙΩΝ ΕΡΓΩΝ
ΑΠΟΣΤ. ΦΩΤΙΑΔΗΣ	**Ι. ΤΣΑΚΛΙΔΗΣ**

Αριθ. 2891 (2)

Αναγκαστική απαλλοτρίωση ακινήτων για την εκτέλεση του έργου «Παράκαμψη Λιμανιού Μύρινας/Οδός Σύνδεσης Κρηπιδώματος Αγ. Νικολάου με Επαρχιακή Οδό Μύρινας - Μούδρου, νήσου Λήμνου, Νομού Λέσβου».

Η ΓΕΝΙΚΗ ΓΡΑΜΜΑΤΕΑΣ
ΠΕΡΙΦΕΡΕΙΑΣ ΒΟΡΕΙΟΥ ΑΙΓΑΙΟΥ

Έχοντας υπόψη:

1. Τις διατάξεις του Ν. 2882/2.2.2001 «Κώδικας Αναγκαστικών Απαλλοτριώσεων Ακινήτων».

2. Τις διατάξεις του άρθρου 1 του Ν. 653/1977 και του 929/1979, «περί υποχρεώσεων των παροδίων ιδιοκτητών για διάνοιξη εθνικών οδών κ.λπ.», όπως αυτές έχουν τροποποιηθεί, συμπληρωθεί και ισχύουν με τις διατάξεις του Ν. 947/1979 (άρθρο 62) και του Ν. 2052/1992 (άρθρο 4, παρ. 14 του κεφ. Β΄) και του Π.Δ. 960/1979 (άρθρο 9).

3. Την με α.π. 387/ΓΠ.37/ΑΦ 6.1.5.4γ/Φ 83/18.6.1999 Απόφαση της Δ/σης Περιβάλλοντος και Χωροταξίας της Περιφέρειας Βορείου Αιγαίου με την οποία έχουν εγκριθεί οι περιβαλλοντικοί όροι για το έργο.

4. Το ΤΔ. 10501/14.11.2002 έγγραφο της Νομαρχιακής Αυτοδιοίκησης Λέσβου/Δ.Τ.Υ. Ν. Λέσβου με το οποίο ζητείται η κήρυξη απαλλοτρίωσης, έκτασης 149.098.71 μ2, στην περιοχή του Δήμου Μύρινας νήσου Λήμνου, Νομού Λέσβου για την εκτέλεση του έργου «Παράκαμψη Λιμανιού Μύρινας/Οδός Σύνδεσης Κρηπιδώματος Αγίου Νικολάου με Επαρχιακή Οδό Μύρινας - Μούδρου», αποφασίζουμε:

Κηρύσσουμε την αναγκαστική απαλλοτρίωση, για λόγους δημόσιας ωφέλειας και ειδικότερα για την εκτέλεση του έργου «Παράκαμψη Λιμανιού Μύρινας/οδός Σύνδεσης Κρηπιδώματος Αγ. Νικολάου με Επαρχιακή Οδό Μύρινας - Μούδρου», συνολικού εμβαδού 149.098,71 μ2, στην περιοχή Δήμου Μύρινας, νήσου Λήμνου, Νομού Λέσβου, που εικονίζονται στα με κλίμακα 1:1000, από 27 Σεπτεμβρίου 2002 Κτηματολογικά Διαγράμματα (σε 6 πινακίδες) και αντίστοιχο Κτηματολογικό Πίνακα, τα οποία έχουν συντάξει τα Συμπράττοντα Γραφεία Μελετών Χαράλαμπου Βαξεβανέρη και Ευστρατίου Τσαμουρά και έχουν θεωρηθεί από τον Προϊστάμενο της Δ.Τ. Υ. Ν. Λέσβου Μιχαήλ Χριστόφας, Πολιτικός Μηχανικός στις 18.10.2002.

Στην έκταση που απαλλοτριώνεται προβάλλουν δικαιώματα κυριότητος οι: 1) Φεργαδιώτης Αλέξανδρος του Ιωάννη, 2) Μπαγάνης Στέφανος του Γεωργίου κ.λπ.

Η απαλλοτρίωση κηρύσσεται υπέρ του Δημοσίου και με δαπάνη της Νομαρχιακής Αυτοδιοίκησης Λέσβου και θα αντιμετωπισθεί από τις πιστώσεις του Π. Ε. Π. Βορείου Αιγαίου 2002 - 2006 με κωδικό 10.00.02 Απαλλοτριώσεις (Σ.Α.Ε.Π. 088/3).

Η απόφαση αυτή να δημοσιευθεί στην Εφημερίδα της Κυβερνήσεως.

Μυτιλήνη, 20 Νοεμβρίου 2002

Η Γενική Γραμματέας Περιφέρειας
ΜΑΡΙΑ ΣΚΕΜΠΕΡΗ

Αριθ. 2964 (3)

Αναγνώριση δρόμου ως κυριότερο και μοναδικό του Δήμου Αντιρρίου Ν. Αιτωλοακαρνανίας.

Ο ΝΟΜΑΡΧΗΣ ΑΙΤΩΛΟΑΚΑΡΝΑΝΙΑΣ

Έχοντας υπόψη:

1) Την 1063/9/02 εισήγησ της Τ.Π.Ε. Ναυπάκτου.

2) Τις διατάξεις του Π.Δ. 24/31.5.1985 ΦΕΚ 270/Δ «περί δόμησης εκτός σχεδίου».

3) Τις διατάξεις του άρθρου 1 παρ. 2 του ως άνω Π.Δ.

4) Την 2495/28.8.2002 βεβαίωση Δήμου Αντιρρίου.

5) Τα σχεδιαγράμματα του φακέλλου θεωρημένα.

6) Τις διατάξεις του άρθρου 29Α του Ν. 1558/85 όπως αυτό προστέθηκε με το άρθρο 27 του Ν. 2081/92 (ΦΕΚ 154/Α) και ότι από τις διαταξεις αυτής της απόφασης δεν προκαλείται δαπάνη σε βάρος του κρατικού προϋπολογισμού.

7) Τις διατάξεις του Ν. 2218/94 (ΦΕΚ 90/Α/94) και του Ν. 2240/94 (ΦΕΚ 153/Α/94) «περί Νομαρχικής Αυτοδιοίκησης».

8) Το ΦΕΚ 355/Β/4.5.1995 «Δημοσίευση Οργανισμού Νομαρχικής Αυτοδιοίκησης Αιτωλοακαρνανίας» όπως τροποποιήθηκε και ισχύει.


9) Την σύμφωνη γνωμοδότηση του Συμβουλίου ΧΟΠ του Νομού όπως διατυπώθηκε στην 15/02 πράξη, θέμα 4ον αυτού, αποφασίζουμε:


Αναγνωρίζεται σαν κυριότερος και μοναδικός ο δρόμος που συνδέει τους οικισμούς Φραγκέϊκα και Λαουρδικέϊκα του Δήμου Αντιρρίου Ν. Αιτωλοακαρνανίας με το επαρχιακό Δίκτυο Ναυπάκτου με στοιχεία (Α - Β - Γ - Δ - Ε) και όπως ακριβώς απεικονίζεται στο συν/νο σχεδιάγραμμα το οποίο αποτελεί αναπόσπαστο τμήμα αυτής της απόφασης.

Η απόφαση αυτή να δημοσιευθεί στην Εφημερίδα της Κυβερνήσεως.

Μεσολόγγι, 21 Νοεμβρίου 2002

Ο Νομάρχης
ΔΗΜΗΤΡΗΣ ΣΤΑΜΑΤΗΣ

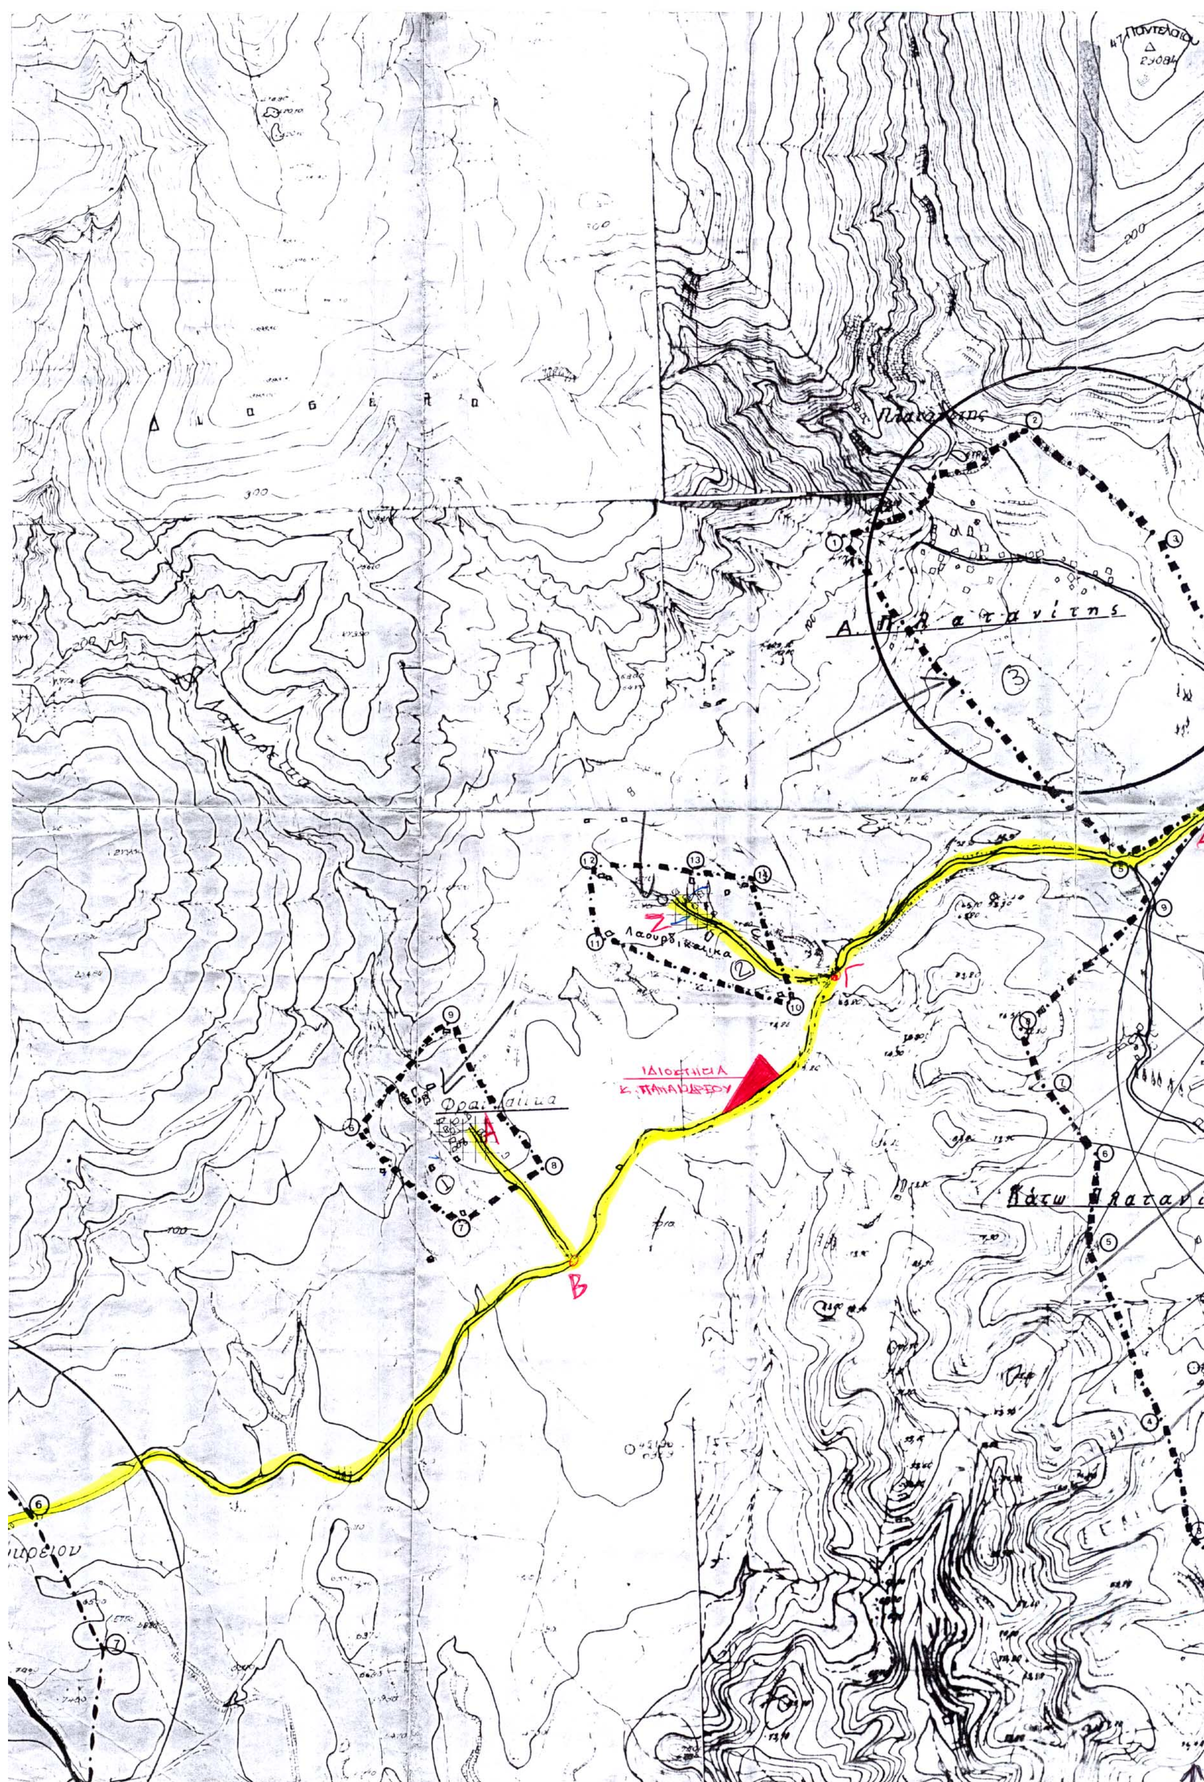
Δ Ι Ο Β Ε Λ Ο
Πλατάνης
Α. Π λ α τ α ν ί τ η ς
Λαουρδικαίικα
Φραγκαίικα
ΙΔΙΟΚΤΗΣΙΑ
Κ. ΠΑΠΑΔΑΚΟΥ
Κάτω Πλατανί
Α
Β
Γ
Δ
Ζ

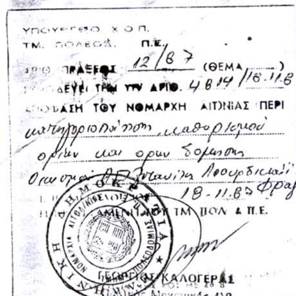

ΕΘΕΩΡΗΘΗ 18-11-87

ΠΟΛ. & Π.Ε.

ΚΑΛΟΓΕΡΑΣ

ΕΛΛΗΝΙΚΗ ΔΗΜΟΚΡΑΤΙΑ
ΝΟΜΑΡΧΙΑΚΗ ΑΥΤΟΔΙΟΙΚΗΣΗ ΑΙΤΩΛ/ΝΙΑΣ
Δ/ΝΣΗ ΠΟΛ. & ΠΕΡΙΒΑΛΛΟΝΤΟΣ
Αριθ. Πράξεως 15/02 (θέμα 4ο)
Συνοδεύει την υπ' αριθ. 2964/21-11-02
Απόφαση του Νομάρχη Αιτωλ/νίας περί
Αναγνώριση δρόμου ως μοναδικού ή κυριότερου
21/11/02
Νίκος Κωνσταντόπουλος
Αρχιτέκτων Μηχ.

ΕΘΝΙΚΟ ΤΥΠΟΓΡΑΦΕΙΟ
Για τεχνικούς λόγους στο σχεδιάγραμμο έγινε σμίκρυνση κατά ποσοστό 43 %

ΝΟΜΟΣ ΑΙΤΩΛΟΑΚΑΡΝΑΝΙΑΣ

Οικισμος: Α ΠΛΑΤΑΝΙΤΗΣ ΝΑΥΠΑΚΤΙΑΣ ΜΟΛΥΚΡΕΙΟΥ

(4)

ΥΠΟΜΝΗΜΑ

- · — · — · Οριο ΟΤΑ
- ·▬·▬· Οριο οικισμου
- 1.2.3 ...... Ονομασιες

1 Συμβολη Χαντακιου με οριογραμμη δημ. γης
2 » » » »
1,2 Οριογραμμη δημ. γης
3 Συμβολη Χαντακιων
4 διασταυρωση αγρ. δρομων
5 (για σημεία 4-5) απόσταση 20 μ. από το όριο του δρόμου
ΣΥΝΕΚΤΙΚΑ ΤΜΗΜΑΤΑ στις οικοδομές
6 Κτίσμα Κ. Σμπούκη
7. Κτίσμα Γ. Φράγκου
8. Κτίσμα Γ. Σμπούκη
9. Κτίσμα Δεξαμενής
10. Κτίσμα Ν. Φράγκου
11. Κτίσμα Ι. Μίχου
12. Κτίσμα Δ. Χαραλαμπόπουλου
13 Κτίσμα Ε. Χαραλαμποπουλου
14 Κτίσμα Δ. Καραχάλιου

Χρυσούλα
Δ/κός

Ακριβές αντίγραφο
Ναύπακτος 26/8/2002
Σωτηροπούλου
ΠΕ Δ/κών-Οικ/κών με Α'Β

ΟΡΙΟΘΕΤΗΣΗ ΟΙΚΙΣΜΟΥ	Αριθμος σχεδίου
	Π-1.1
	ΚΛ. 1:5.000
Συνταξη: / Ελεγχος:	Ημερ.

Υπουργειο Χωροταξιας Οικισμου και Περιβαλλοντος
ΔΙΕΥΘΥΝΣΗ ΧΩΡΟΤΑΞΙΑΣ

Αριθ. 3477 (4)

Τροποποίηση του εγκεκριμένου ρυμοτομικού σχεδίου πόλεως Τρικάλων στο Ο. Τ. 667 στην πολεοδομική ενότητα «Αγία Μονή».

Ο ΝΟΜΑΡΧΗΣ ΤΡΙΚΑΛΩΝ

Έχοντας υπόψη:

1. Τις διατάξεις των άρθρων 3 και 70 του Ν. Δ/τος της 17.7.23 (ΦΕΚ 228 Α) «περί σχεδίων πόλεων κ.λπ.» όπως τροποποιήθηκαν και συμπληρώθηκαν μεταγενέστερα.

2. Τις διατάξεις του άρθρου 29 του Ν. 2831/2000 (Φ.Ε.Κ. 140 Α) «περί τροποποίησης του Γενικού Οικοδομικού Κανονισμού (Ν. 1577/85) και άλλων διατάξεων».

3. Τις διατάξεις του άρθρου 29 παρ. 1, 4, 5 του Ν. 3044/2000 (Φ.Ε.Κ. 197 Δ/27.8.2002) «περί Μεταφοράς Συντελεστή Δόμησης και ρυθμίσεις άλλων θεμάτων..».

4. Τις διατάξεις του Ν.3200/55 «περί διοικητικής αποκεντρώσεως» όπως τροποποιήθηκαν και συμπληρώθηκαν με το Ν. Δ/γμα 732/70.

5. Τις διατάξεις του Ν. 2218/94 (ΦΕΚ 90 Α/13.6.94) «Ίδρυση νομαρχιακής αυτοδιοίκησης τροποποίηση διατάξεων για την πρωτοβάθμια αυτοδιοίκηση και την περιφέρεια και άλλες διατάξεις όπως συμπληρώθηκε με τις διατάξεις του Ν. 2240/94 (ΦΕΚ 153 Α/16.9.94).

6. Το Π. Δ/μα από 28.8.85 με το οποίο εγκρίθηκε το Γ. Π.Σ. της πόλης των Τρικάλων (ΦΕΚ 470 Δ/24.9.85).

7. Την 184/02 απόφαση του Δημοτικού Συμβουλίου Τρικάλων.

8. Την 2628/19.8.2002 βεβαίωση του Δήμου Τρικκαίων «Περί μη υποβολής ενστάσεων».

9. Το 3085/25.9.2002 έγγραφο Περιφέρειας Θεσσαλίας.

10. Την 3101/23.10.02 έγγραφη εισήγηση της Δ/νσης Πολ/μίας και Περ/ντος προς το ΣΧΟΠ. Ν. Τρικάλων.

11. Την 5η /πρ. 6ο /24.10.2002 γνωμοδότηση του ΣΧΟΠ, αποφασίζουμε:


Εγκρίνεται η τροποποίηση του εγκεκριμένου σχεδίου πόλεως Τρικάλων Ο.Τ. Γ. 667 με τις μετατοπίσεις Ρυμοτομικών γραμμών, τη θέσπιση πρασιών στην οδό Πύλης και Βόρεια του Ο.Τ. Γ.667 καθώς και τον χαρακτηρισμό ως πεζοδρόμου της παραποτάμιας οδού, όπως φαίνεται στο συνημμένο σχεδιάγραμμα σε κλίμακα 1:500 το οποίο αποτελεί αναπόσπαστο μέρος της παρούσας.

Από τις διατάξεις της απόφασης αυτής δεν προκαλείται δαπάνη σε βάρος του προϋπολογισμού του Δήμου Τρικάλων.

Η απόφαση αυτή να δημοσιευθεί στην Εφημερίδα της Κυβερνήσεως.

Τρίκαλα, 22 Νοεμβρίου 2002

Ο Νομάρχης
ΣΤΕΦΑΝΟΣ Θ. ΠΑΤΡΑΜΑΝΗΣ

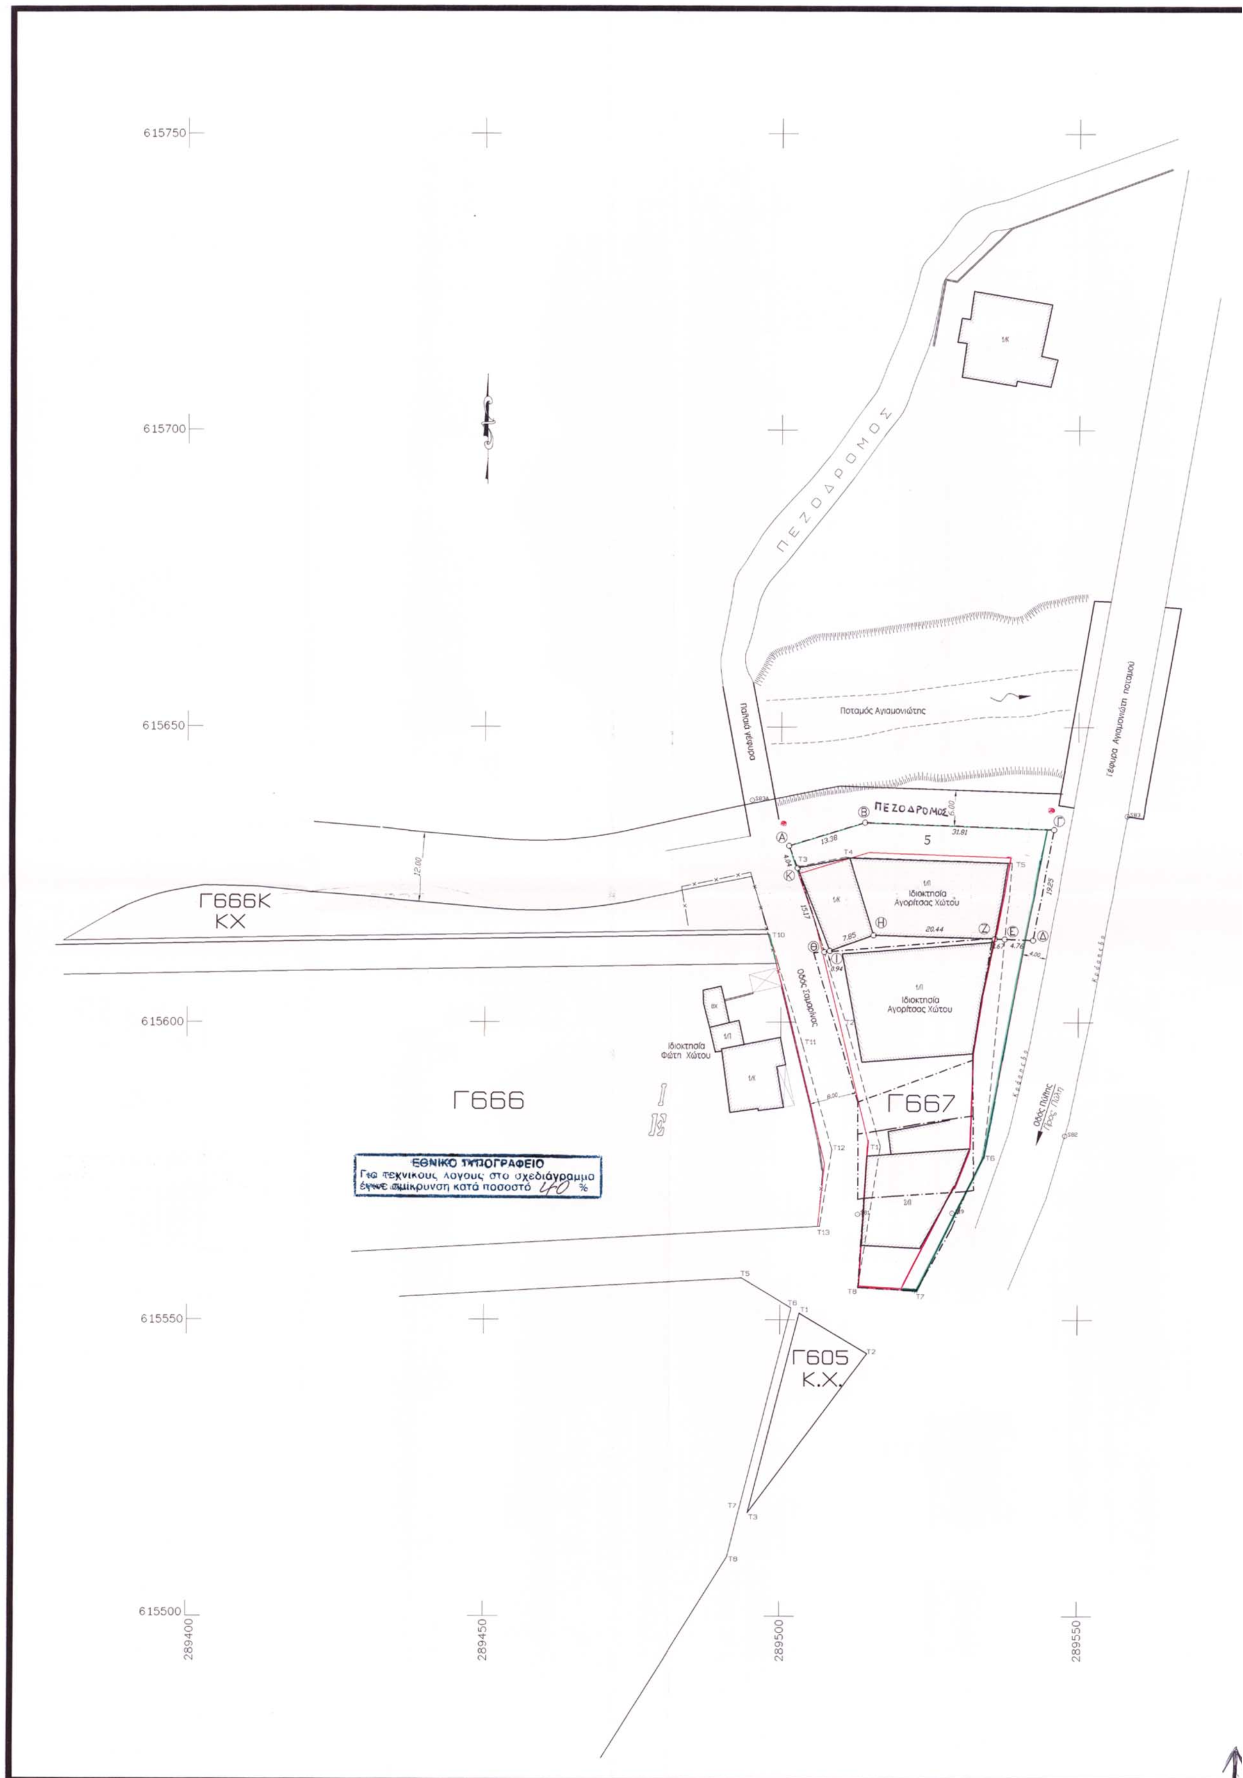
615750
615700
615650
615600
615550
615500
289400
289450
289500
289550
ΠΕΖΟΔΡΟΜΟΣ
Ποταμός Αγιαμονιώτης
Γέφυρα Αγιαμονιώτη ποταμού
ΠΕΖΟΔΡΟΜΟΣ
5
Γ666Κ
ΚΧ
Ιδιοκτησία Αγορίτσας Χώτου
Ιδιοκτησία Αγορίτσας Χώτου
Ιδιοκτησία Φώτη Χώτου
Γ666
Γ667
Γ605
Κ.Χ.
ΕΘΝΙΚΟ ΤΥΠΟΓΡΑΦΕΙΟ
Για τεχνικούς λόγους στο σχεδιάγραμμα έγινε σμίκρυνση κατά ποσοστό 40 %

ΠΡΟΤΑΣΗ ΤΡΟΠΟΠΟΙΗΣΗΣ

ΕΡΓΟΔΟΤΗΣ: ΑΓΟΡΙΤΣΑ ΧΩΤΟΥ
ΕΡΓΟ: ΤΡΟΠΟΠΟΙΗΣΗ ΟΙΚΟΔ – ΡΥΜ. ΓΡΑΜΜΩΝ ΣΤΟ Ο.Τ. Γ 667
ΘΕΣΗ: ΟΔΟΣ ΠΥΛΗΣ – ΠΟΛΕΟΔΟΜΙΚΗ ΕΝΟΤΗΤΑ ΑΓΙΑ ΜΟΝΗ Ι (ΦΕΚ 449/Δ/1988) ΜΕΤΑΞΥ ΤΩΝ Ο.Τ. Γ667 & Γ666

ΜΕΛΕΤΗΤΗΣ : ΜΠΟΥΓΛΑΣ ΚΩΝ/ΝΟΣ ΙΟΥΝΙΟΣ 2002

ΑΠΟΣΠΑΣΜΑ ΠΟΛΕΟΔΟΜΙΚΗΣ ΜΕΛΕΤΗΣ

ΚΛΙΜΑΚΑ 1:1000

ΥΠΟΜΝΗΜΑ

- - - - - ΚΑΤΑΡΓΟΥΜΕΝΗ ΡΥΜ. - ΟΙΚΟΔ. ΓΡΑΜΜΗ
ΠΡΟΤΕΙΝΟΜΕΝΗ ΡΥΜΟΤΟΜΙΚΗ ΓΡΑΜΜΗ
ΠΡΟΤΕΙΝΟΜΕΝΗ ΟΙΚΟΔΟΜΙΚΗ ΓΡΑΜΜΗ
o-·-·-·-o ΟΡΙΑ ΙΔΙΟΚΤΗΣΙΑΣ

Εμβαδό ιδιοκτησίας Αγορίτσας Χώτου

Α/Α	ΣΗΜΕΙΟ	Χ	Υ	Η	ΜΗΚΟΣ ΠΛΕΥΡΑΣ
1	Α	289501.286	615630.026	Υψ. ερυθ.	–
2	Β	289514.081	615633.952	Υψ. ερυθ.	13.38
3	Γ	289545.871	615632.765	Υψ. ερυθ.	31.81
4	Δ	289542.414	615613.832	Υψ. ερυθ.	19.25
5	Ε	289537.656	615614.010	Υψ. ερυθ.	4.76
6	Ζ	289535.991	615614.072	Υψ. ερυθ.	1.67
7	Η	289515.563	615614.652	Υψ. ερυθ.	20.44
8	Θ	289508.182	615611.981	Υψ. ερυθ.	7.85
9	Ι	289507.264	615611.781	Υψ. ερυθ.	0.94
10	Κ	289502.727	615626.256	Υψ. ερυθ.	15.17
11	Α	289501.286	615630.026	Υψ. ερυθ.	4.04
ΕΜΒΑΔΟ = 770.19 Μ2					

ΚΛΙΜΑΚΑ : 1 : 500

ΤΡΙΚΑΛΑ 16/6/2002

Ο συντάξας

ΚΩΣΤΑΣ Α. ΜΠΟΥΓΛΑΣ
ΑΡΧΙΤΕΚΤΩΝ ΜΗΧΑΝΙΚΟΣ
ΔΙΠΛ. ΠΟΛΥΤΕΧΝΕΙΟΥ ΜΙΛΑΝΟΥ
ΜΕΛΟΣ Τ.Ε.Ε. ΑΡΙΘ. ΜΗΤΡΩΟΥ 36066
28ης Οκτωβρίου 83 - ΤΡΙΚΑΛΑ - ΤΗΛ. 34865
ΑΦΜ 025584005 - ΔΟΥ ΤΡΙΚΑΛΩΝ

289600

ΕΛΛΗΝΙΚΗ ΔΗΜΟΚΡΑΤΙΑ
ΠΕΡΙΦΕΡΕΙΑ ΘΕΣΣΑΛΙΑΣ
ΝΟΜΟΣ ΤΡΙΚΑΛΩΝ
ΝΟΜΑΡΧΙΑΚΗ ΑΥΤΟΔΙΟΙΚΗΣΗ ΤΡΙΚΑΛΩΝ
ΔΗΜΟΣ ΤΡΙΚΚΑΙΩΝ
ΔΙΕΥΘΥΝΣΗ ΠΟΛΕΟΔΟΜΙΑΣ
ΤΜΗΜΑ ΠΟΛΕΟΔΟΜΙΑΣ & ΣΧΕΔΙΟΥ ΠΟΛΕΩΣ

ΤΡΟΠΟΠΟΙΗΣΗ ΣΧΕΔΙΟΥ ΠΟΛΕΩΣ ΤΡΙΚΑΛΩΝ

ΑΡ. ΣΧΕΔΙΟΥ 01

ΒΕΒΑΙΩΣΗ Βεβαιούται ότι η εμφαινόμενη στο σχέδιο ρυμοτομία είναι σύμφωνη με την υπ' αριθμ. 184/2002 ΑΔΣ.
* ΔΕΝ καθιστά οικόπεδα άρτια ως μη άρτια και δε ρυμοτομεί νομίμως υφιστάμενα κτίρια.

Ο ΔΗΜΑΡΧΟΣ

ΓΕΩΡΓΙΟΣ ΣΠΑΘΗΣ

ΣΥΝΕΤΑΓΗ	ΕΛΕΓΧΘΗΚΕ ΤΡΙΚΑΛΑ 16/6/2002	ΘΕΩΡΗΘΗΚΕ ΤΡΙΚΑΛΑ 16/6/2002 Ο Δ/ΝΤΗΣ ΠΟΛΕΟΔΟΜΙΑΣ
ΜΠΟΥΓΛΑΣ ΚΩΝ/ΝΟΣ ΑΡΧΙΤΕΚΤΩΝ ΜΗΧΑΝΙΚΟΣ	ΜΠΑΛΑΜΙΤΣΑΣ ΒΑΣΙΛΕΙΟΣ ΤΟΠΟΓΡΑΦΟΣ ΜΗΧΑΝΙΚΟΣ	ΚΟΥΚΟΥΣΗΣ ΑΘΑΝΑΣΙΟΣ ΑΡΧΙΤΕΚΤΩΝ ΜΗΧΑΝΙΚΟΣ

ΤΟ Σ.Χ.Ο.Π.

Το παρόν συνοδεύει την υπ' αριθμ. Συν/αρ.6°/24-10-02 γνωμοδότηση του Σ.Χ.Ο.Π. Ν. Τρικάλων.
Η ΓΡΑΜΜΑΤΕΑΣ
ΠΕΝ ΑΚΡΙΒΟΥ

ΕΛΕΓΧΘΗΚΕ
ΤΡΙΚΑΛΑ 15.11.2002
Αν. Τσίγκιν
Τοπ. Μηχ/κός Α'

ΘΕΩΡΗΘΗΚΕ
ΤΡΙΚΑΛΑ 15.11.2002
Ο Δ/ντής
Αν. Τσίγκιν
Τοπ. Μηχ/κός Α'

ΕΓΚΡΙΝΕΤΑΙ
ΤΡΙΚΑΛΑ ...11./2002
Ο ΝΟΜΑΡΧΗΣ
ΣΤ. Θ. ΠΑΤΡΑΜΑΝΗΣ

ΕΘΝΙΚΟ ΤΥΠΟΓΡΑΦΕΙΟ

ΕΦΗΜΕΡΙΣ ΤΗΣ ΚΥΒΕΡΝΗΣΕΩΣ

ΚΑΠΟΔΙΣΤΡΙΟΥ 34 * ΑΘΗΝΑ 104 32 * TELEX 223211 YPET GR * FAX 010 52 21 004
ΗΛΕΚΤΡΟΝΙΚΗ ΔΙΕΥΘΥΝΣΗ: http: www.et.gr
e-mail: webmaster @ et.gr

ΠΛΗΡΟΦΟΡΙΕΣ ΔΗΜΟΣΙΕΥΜΑΤΩΝ Φ.Ε.Κ.: Τηλ. 1464

Πληροφορίες Α.Ε. - Ε.Π.Ε. και λοιπών Φ.Ε.Κ.: **010 527 9000**

ΠΕΡΙΦΕΡΕΙΑΚΑ ΓΡΑΦΕΙΑ ΠΩΛΗΣΗΣ Φ.Ε.Κ.

ΘΕΣΣΑΛΟΝΙΚΗ - Βασ. Όλγας 227 - Τ.Κ. 54100 **(0310) 423 956**
ΠΕΙΡΑΙΑΣ - Γούναρη και Εθν. Αντίστασης Τ.Κ. 185 31 **010 4135 228**
ΠΑΤΡΑ - Κορίνθου 327 - Τ.Κ. 262 23 **(0610) 638 109 -110**
ΙΩΑΝΝΙΝΑ - Διοικητήριο Τ.Κ. 450 44 **(06510) 87215**
ΚΟΜΟΤΗΝΗ - Δημοκρατίας 1 Τ.Κ. 691 00 **(05310) 22 858**
ΛΑΡΙΣΑ - Διοικητήριο Τ.Κ. 411 10 **(0410) 597449**
ΚΕΡΚΥΡΑ - Σαμαρά 13 Τ.Κ. 491 00 **(06610) 89 127 / 89 120**
ΗΡΑΚΛΕΙΟ - Πλ. Ελευθερίας 1, Τ.Κ. 711 10 **(0810) 396 223**
ΛΕΣΒΟΣ - Πλ. Κωνσταντινουπόλεως Τ.Κ. 811 00 Μυτιλήνη **(02510) 46 888 / 47 533**

ΤΙΜΗ ΠΩΛΗΣΗΣ ΦΥΛΛΩΝ ΕΦΗΜΕΡΙΔΟΣ ΤΗΣ ΚΥΒΕΡΝΗΣΕΩΣ

Σε έντυπη μορφή:
- Για τα ΦΕΚ από 1 μέχρι 40 σελίδες 1 euro.
- Για τα ΦΕΚ από 40 σελίδες και πάνω η τιμή προσαυξάνεται κατά 0,05 euro για κάθε επιπλέον σελίδα.

Σε μορφή CD:

Τεύχος	Περίοδος	Τιμές σε EURO
Α.Ε. & Ε.Π.Ε.	Μηνιαίο	60
Α΄ και Β΄	3μηνιαίο	75
Α΄, Β΄ και Δ΄	3μηνιαίο	90
Α΄	Ετήσιο	180
Β΄	Ετήσιο	210
Γ	Ετήσιο	60
Δ΄	Ετήσιο	150
Παράρτημα	Ετήσιο	75
Αναπτυξιακών Πράξεων και Συμβάσεων (Τ.Α.Π.Σ.)	Ετήσιο	75
Νομικών Προσώπων Δημοσίου Δικαίου (Ν.Π.Δ.Δ.)	Ετήσιο	75
Δελτίο Εμπορικής και Βιομηχανικής Ιδιοκτησίας (Δ.Ε.Β.Ι.)	Ετήσιο	75
Ανωτάτου Ειδικού Δικαστηρίου	Ετήσιο	75
Διακηρύξεων Δημοσίων Συμβάσεων	Ετήσιο	75

Η τιμή πώλησης του Τεύχους Α.Ε. & Ε.Π.Ε. σε μορφή CD - rom για δημοσιεύματα μετά το 1994 καθορίζεται σε 30 euro ανά τεμάχιο, ύστερα από σχετική παραγγελία.
Η τιμή διάθεσης φωτοαντιγράφων ΦΕΚ 0,15 euro ανά σελίδα

ΕΤΗΣΙΕΣ ΣΥΝΔΡΟΜΕΣ Φ.Ε.Κ.

	Σε έντυπη μορφή		Από το Internet	
Τεύχος	Κ.Α.Ε. Προϋπολογισμού 2531	Κ.Α.Ε. ΤΑΠΕΤ 3512	Κ.Α.Ε. Προϋπολογισμού 2531	Κ.Α.Ε. ΤΑΠΕΤ 3512
	euro	euro	euro	euro
Α΄ (Νόμοι, Π.Δ., Συμβάσεις κτλ.)	205	10,25	176	8,80
Β΄ (Υπουργικές αποφάσεις κτλ.)	293	14,65	205	10,25
Γ΄ (Διορισμοί, απολύσεις κτλ. Δημ. Υπαλλήλων)	59	2,95	ΔΩΡΕΑΝ	- -
Δ΄ (Απαλλοτριώσεις, πολεοδομία κτλ.)	293	14,65	147	7,35
Αναπτυξιακών Πράξεων και Συμβάσεων (Τ.Α.Π.Σ.)	147	7,35	88	4,40
Ν.Π.Δ.Δ. (Διορισμοί κτλ. προσωπικού Ν.Π.Δ.Δ.)	59	2,95	ΔΩΡΕΑΝ	- -
Παράρτημα (Προκηρύξεις θέσεων ΔΕΠ κτλ.)	30	1,50	ΔΩΡΕΑΝ	- -
Δελτίο Εμπορικής και Βιομ/κής Ιδιοκτησίας (Δ.Ε.Β.Ι.)	59	2,95	30	1,50
Ανωτάτου Ειδικού Δικαστηρίου (Α.Ε.Δ.)	ΔΩΡΕΑΝ	-	ΔΩΡΕΑΝ	- -
Προκηρύξεων Α.Σ.Ε.Π.	ΔΩΡΕΑΝ	-	ΔΩΡΕΑΝ	- -
Ανωνύμων Εταιρειών & Ε.Π.Ε.	2.054	102,70	587	29,35
Διακηρύξεων Δημοσίων Συμβάσεων (Δ.Δ.Σ.)	205	10,25	88	4,40
Α΄, Β΄ και Δ΄			352	17,60

Το κόστος για την ετήσια συνδρομή σε ηλεκτρονική μορφή για τα προηγούμενα έτη προσαυξάνεται πέραν του ποσού της ετήσιας συνδρομής του έτους 2002 κατά 6 euro ανά έτος παλαιότητας και κατά τεύχος

* Οι συνδρομές του εσωτερικού προπληρώνονται στις ΔΟΥ που δίνουν αποδεικτικό είσπραξης (διπλότυπο) το οποίο με τη φροντίδα του ενδιαφερομένου πρέπει να στέλνεται στην Υπηρεσία του Εθνικού Τυπογραφείου.
* Η πληρωμή του υπέρ ΤΑΠΕΤ ποσοστού που αντιστοιχεί σε συνδρομές, εισπράττεται και από τις ΔΟΥ.
* Οι συνδρομητές του εξωτερικού έχουν τη δυνατότητα λήψης των δημοσιευμάτων μέσω internet, με την καταβολή των αντίστοιχων ποσών συνδρομής και ΤΑΠΕΤ.
* Οι Νομαρχιακές Αυτοδιοικήσεις, οι Δήμοι, οι Κοινότητες ως και οι επιχειρήσεις αυτών πληρώνουν το μισό χρηματικό ποσό της συνδρομής και ολόκληρο το ποσό υπέρ του ΤΑΠΕΤ.
* Η συνδρομή ισχύει για ένα χρόνο, που αρχίζει την 1η Ιανουαρίου και λήγει την 31η Δεκεμβρίου του ίδιου χρόνου. Δεν εγγράφονται συνδρομητές για μικρότερο χρονικό διάστημα.
* Η εγγραφή ή ανανέωση της συνδρομής πραγματοποιείται το αργότερο μέχρι τον Φεβρουάριο κάθε έτους.
* Αντίγραφα διπλοτύπων, ταχυδρομικές επιταγές και χρηματικά γραμμάτια δεν γίνονται δεκτά.

Οι υπηρεσίες εξυπηρέτησης των πολιτών λειτουργούν καθημερινά από 08.00΄ έως 13.00΄